

# PLANLÖSNINGAR


## VÄLPLANERAT OCH FLEXIBELT

- Välkomnande entré med ljusinsläpp och liten uteplats
- Vardagsrum med utgång till uteplatsen på baksidan
- Väldisponerat kök med matplats och utblick mot entrésidan
- WC/dusch med tvättmaskin och torktumlare
- Badrum på övervåningen
- Flexibel övervåning med möjlighet till allrum eller kontor


- Uteplats med trädäck och liten trädgård
- Förråd på baksidan
- Parkering för två bilar varav en i carport

Med reservation för ev ändringar. Observera att angivna mått är cirkamått.  
För mer information kontakta din kundansvariga.

Bottenvåning

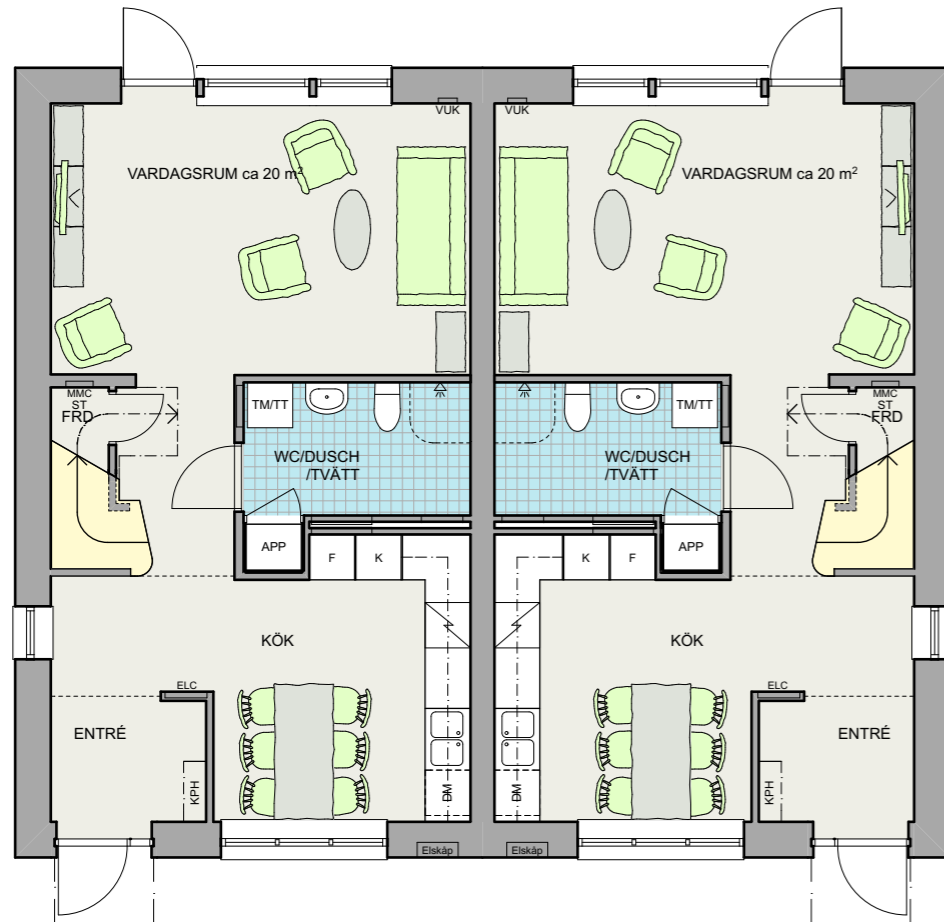

Övervåning

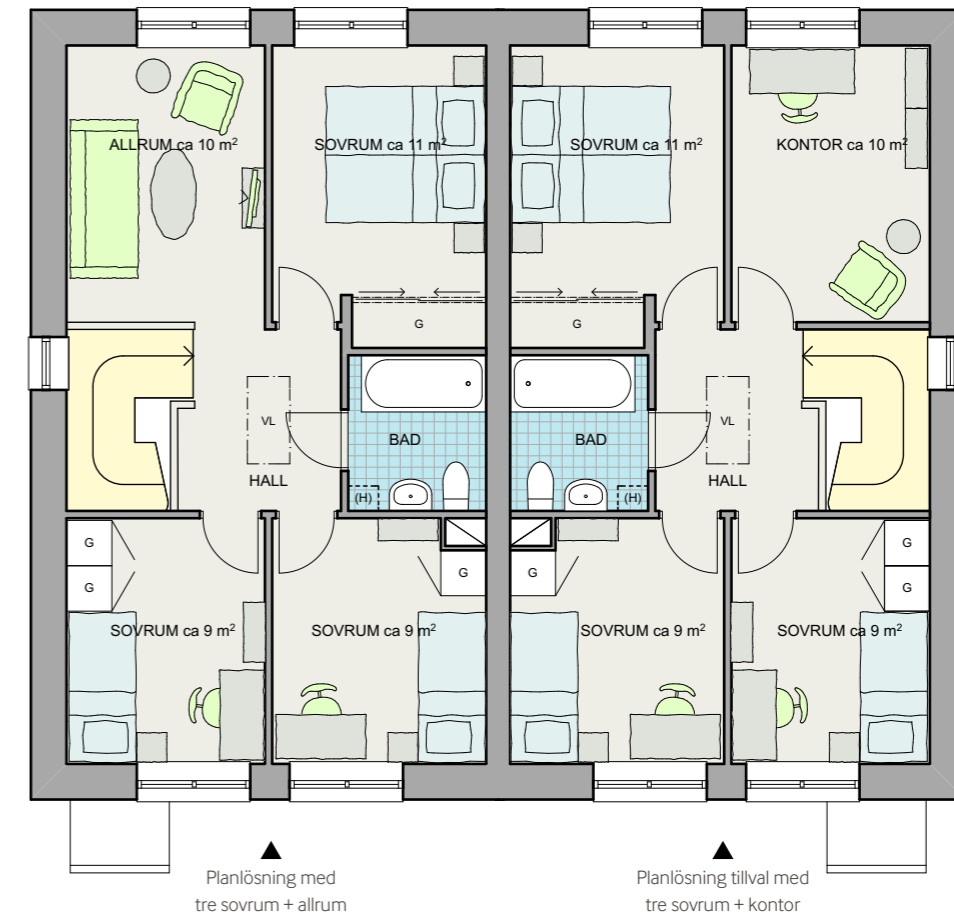

meter skala 1:100  
0 1 2 3 4