



# PLANLÖSNING PARHUS 105 KVM

## Planlösning entréplan ▼

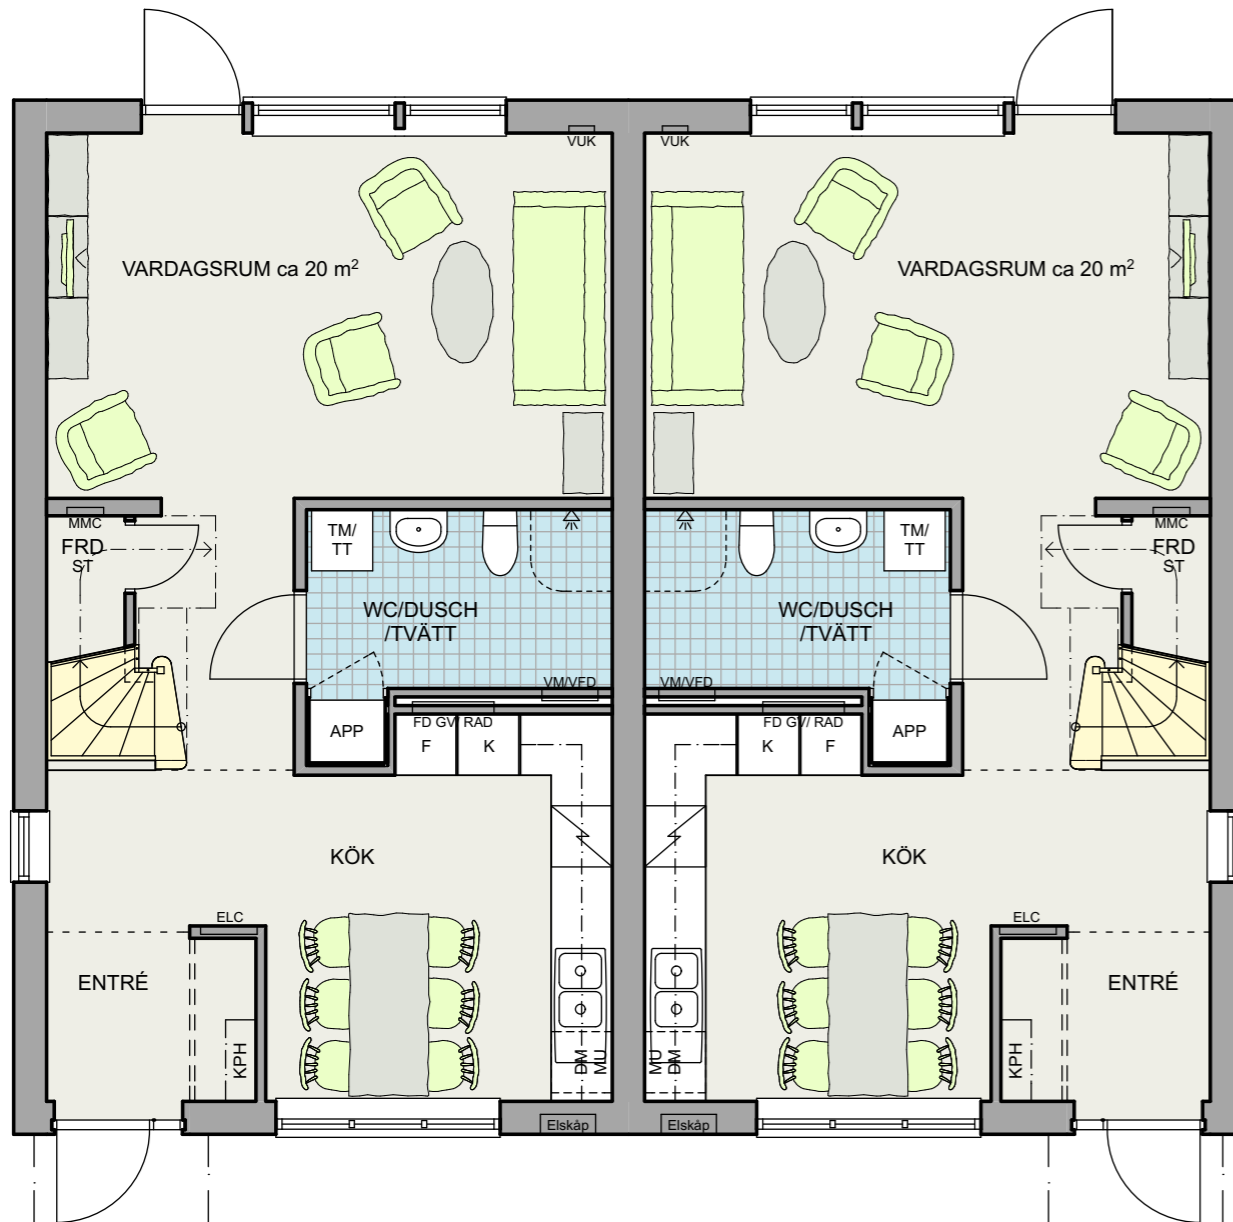

## Planlösning övervåning standard med tre sovrum och allrum

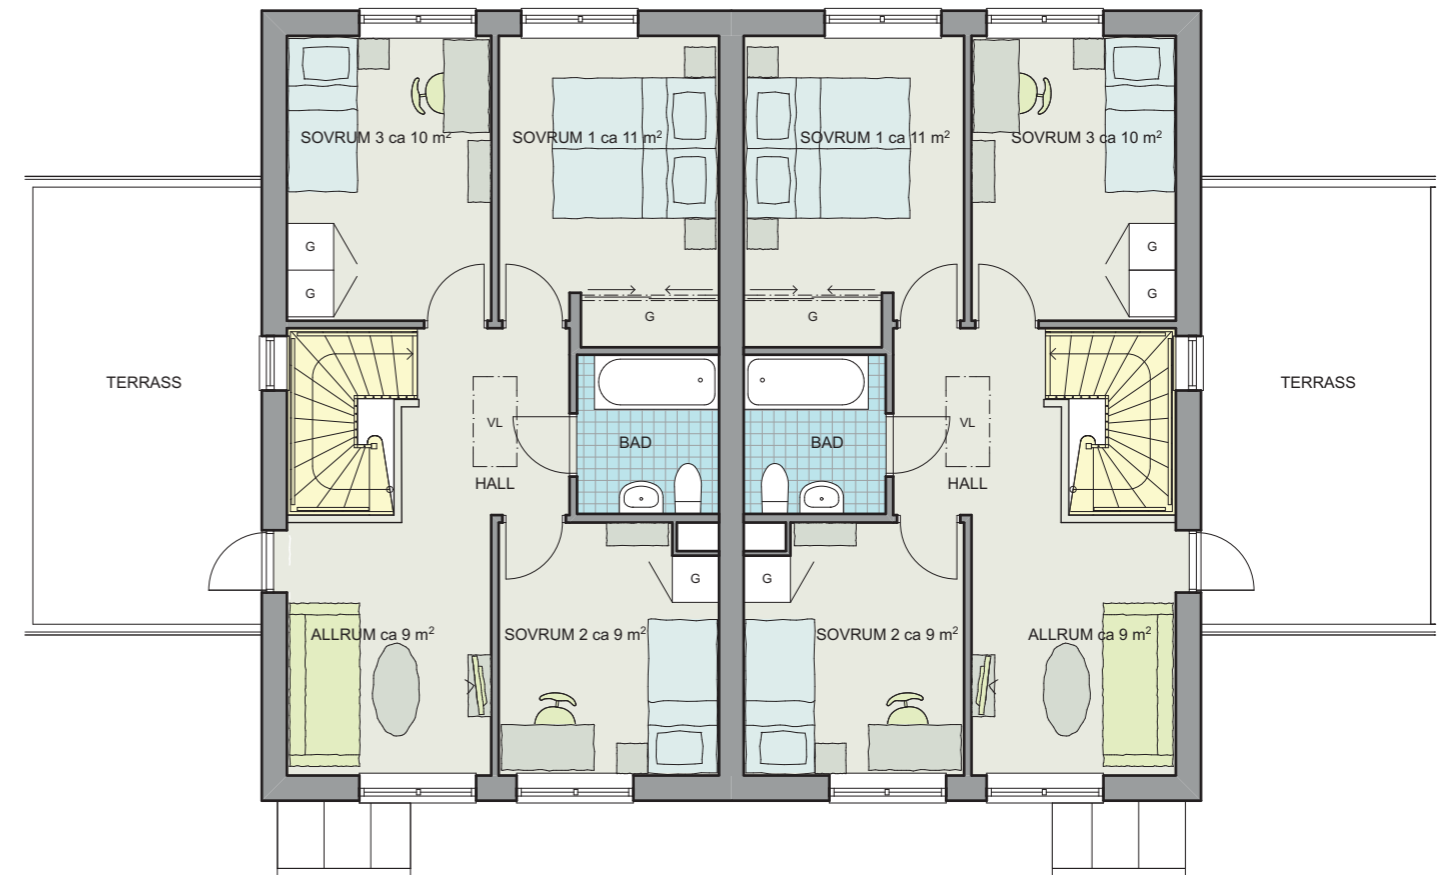

## Planlösning övervåning tillval med tre sovrum och kontor

