


# PLANLÖSNINGAR BOTTENVÅNING

- Vardagsrum med utgång till uteplatsen på baksidan
- Väldisponerat kök med matplats och utblick mot entrésidan
- WC/dusch med tvättmaskin och torktumlare



Med reservation för ev ändringar. Observera att angivna mått är cirkamått. För mer information kontakta din kundansvariga.


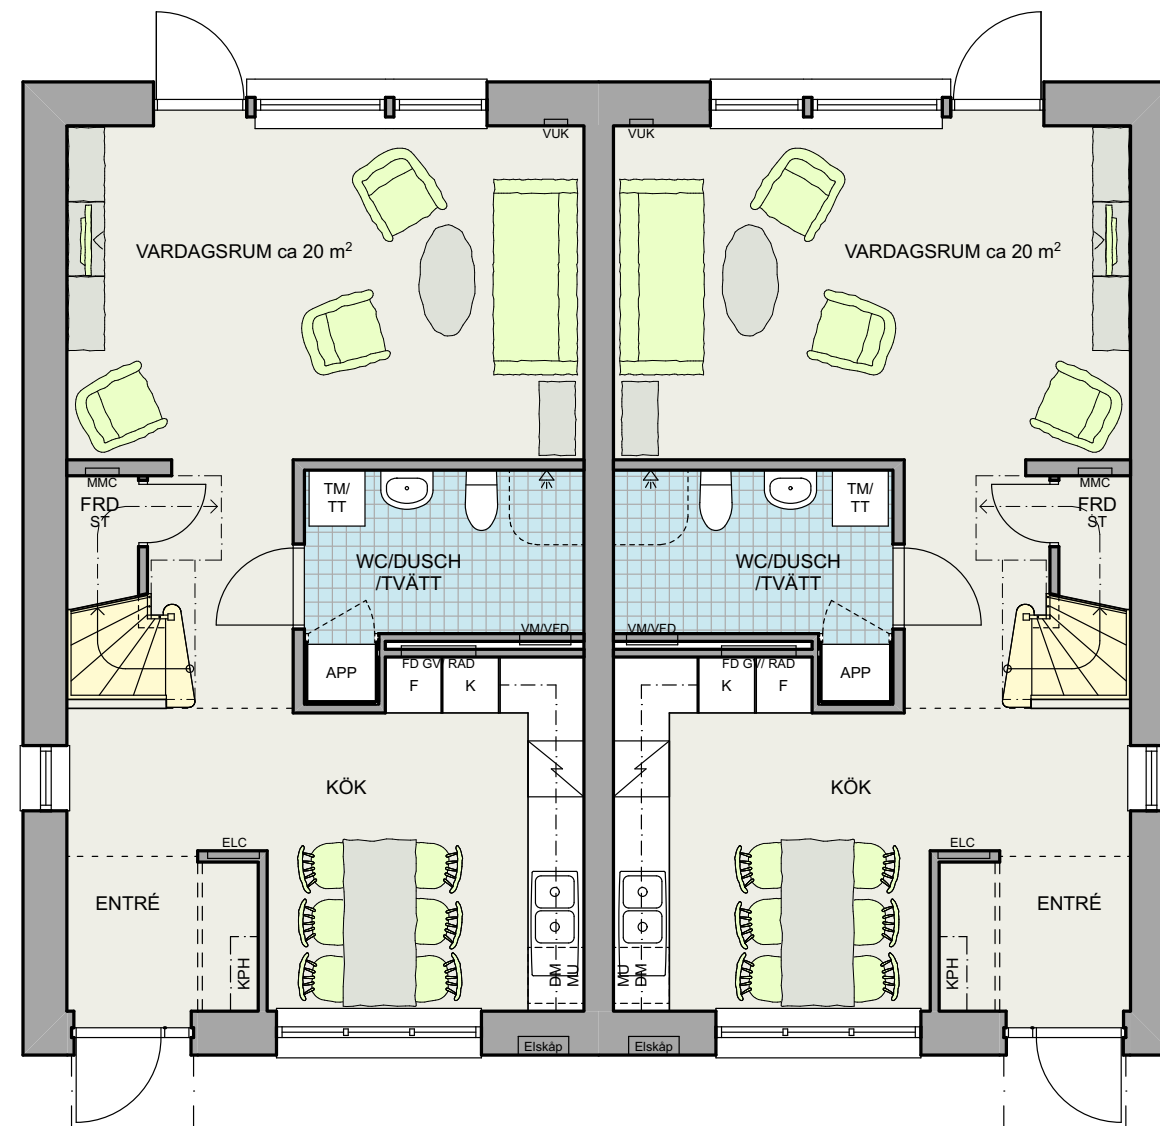


▲  
Planlösning bottenvåning

# PLANLÖSNINGAR ÖVERVÅNING


- Flexibel övervåning med möjlighet till två, tre eller fyra sovrum
- Välj mellan öppet allrum eller kontor
- Badrum med badkar på övervåningen
- Skjutgarderober i de större sovrummen

Med reservation för ev ändringar. Observera att angivna mått är cirkummått. För mer information kontakta din kundansvariga.

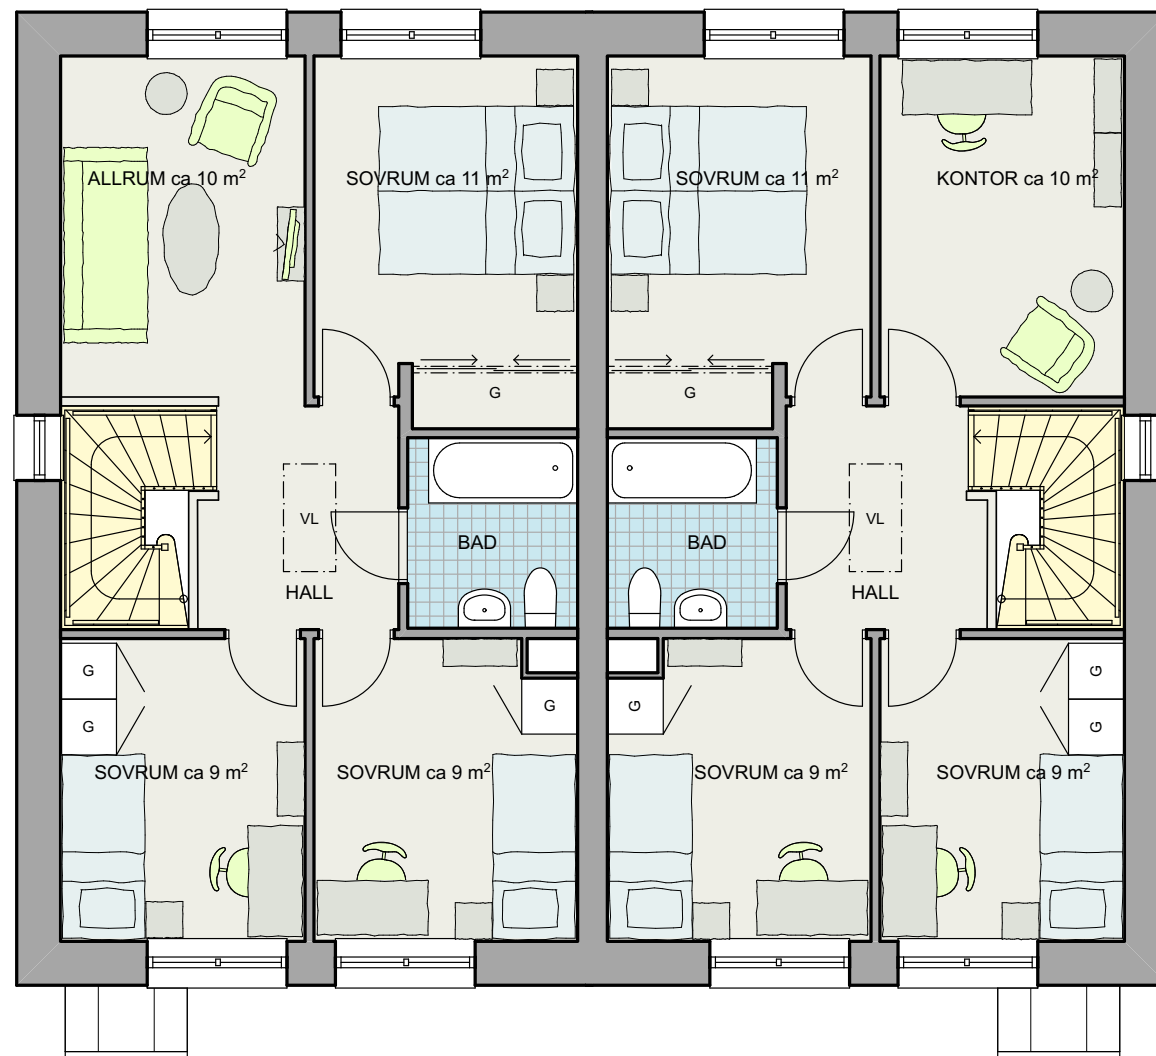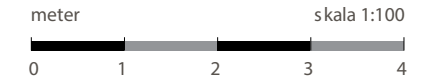

▲  
Planlösning standard med tre sovrum och allrum

▲  
Planlösning tillval med tre sovrum och kontor

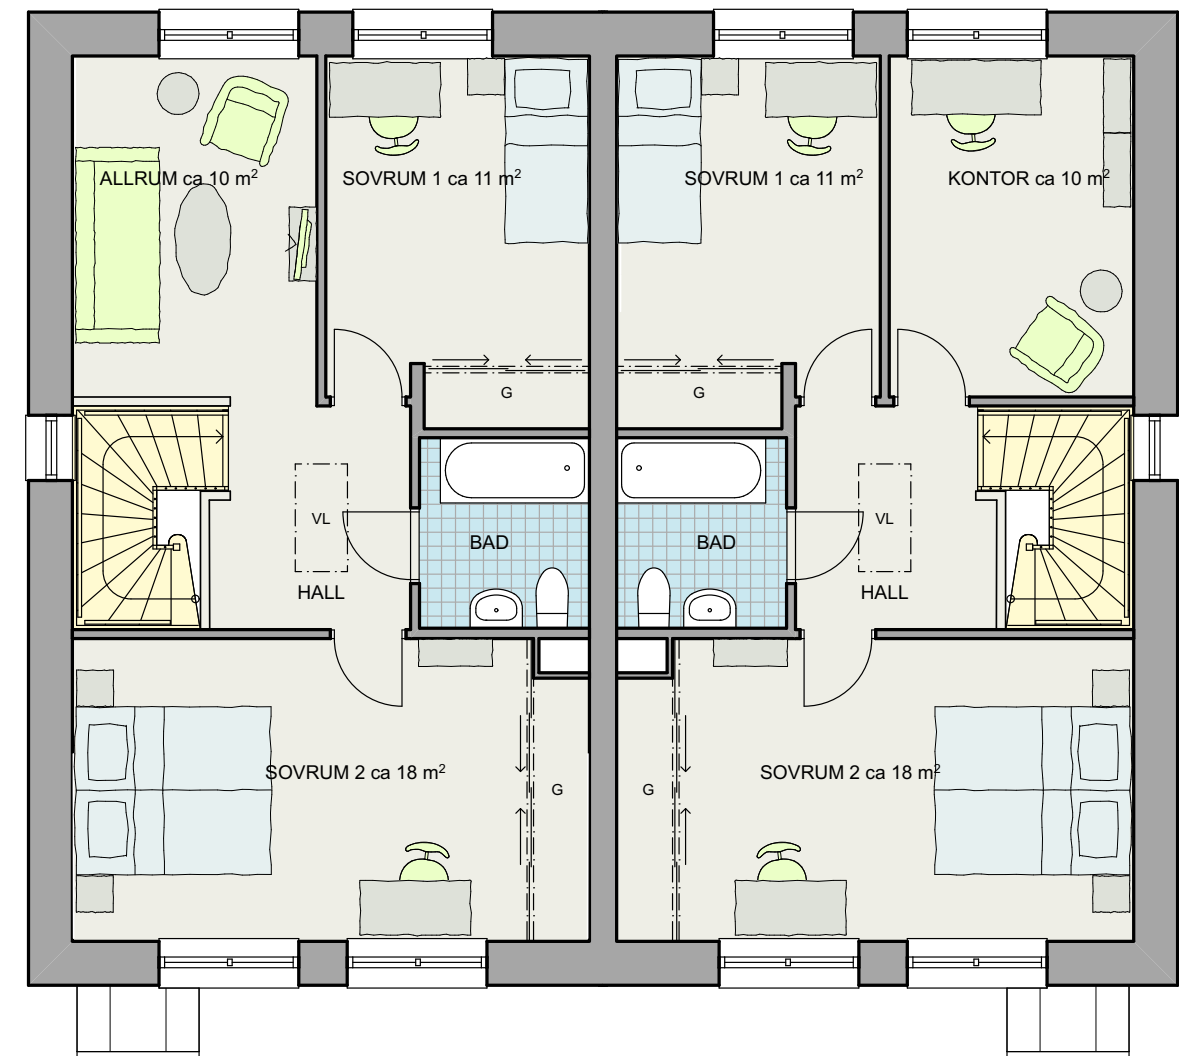

▲  
Planlösning tillval med två sovrum och allrum


▲  
Planlösning tillval med två sovrum och kontor

# PLANLÖSNINGAR ÖVERVÅNING (TAKTERRASS)


- Flexibel övervåning med möjlighet till tre eller fyra sovrum
- Välj mellan öppet allrum eller kontor med utgång till terrass
- Badrum med badkar på övervåningen
- Skjutgarderober i de större sovrummen



Med reservation för ev ändringar. Observera att angivna mått är cirkamått. För mer information kontakta din kundansvariga.

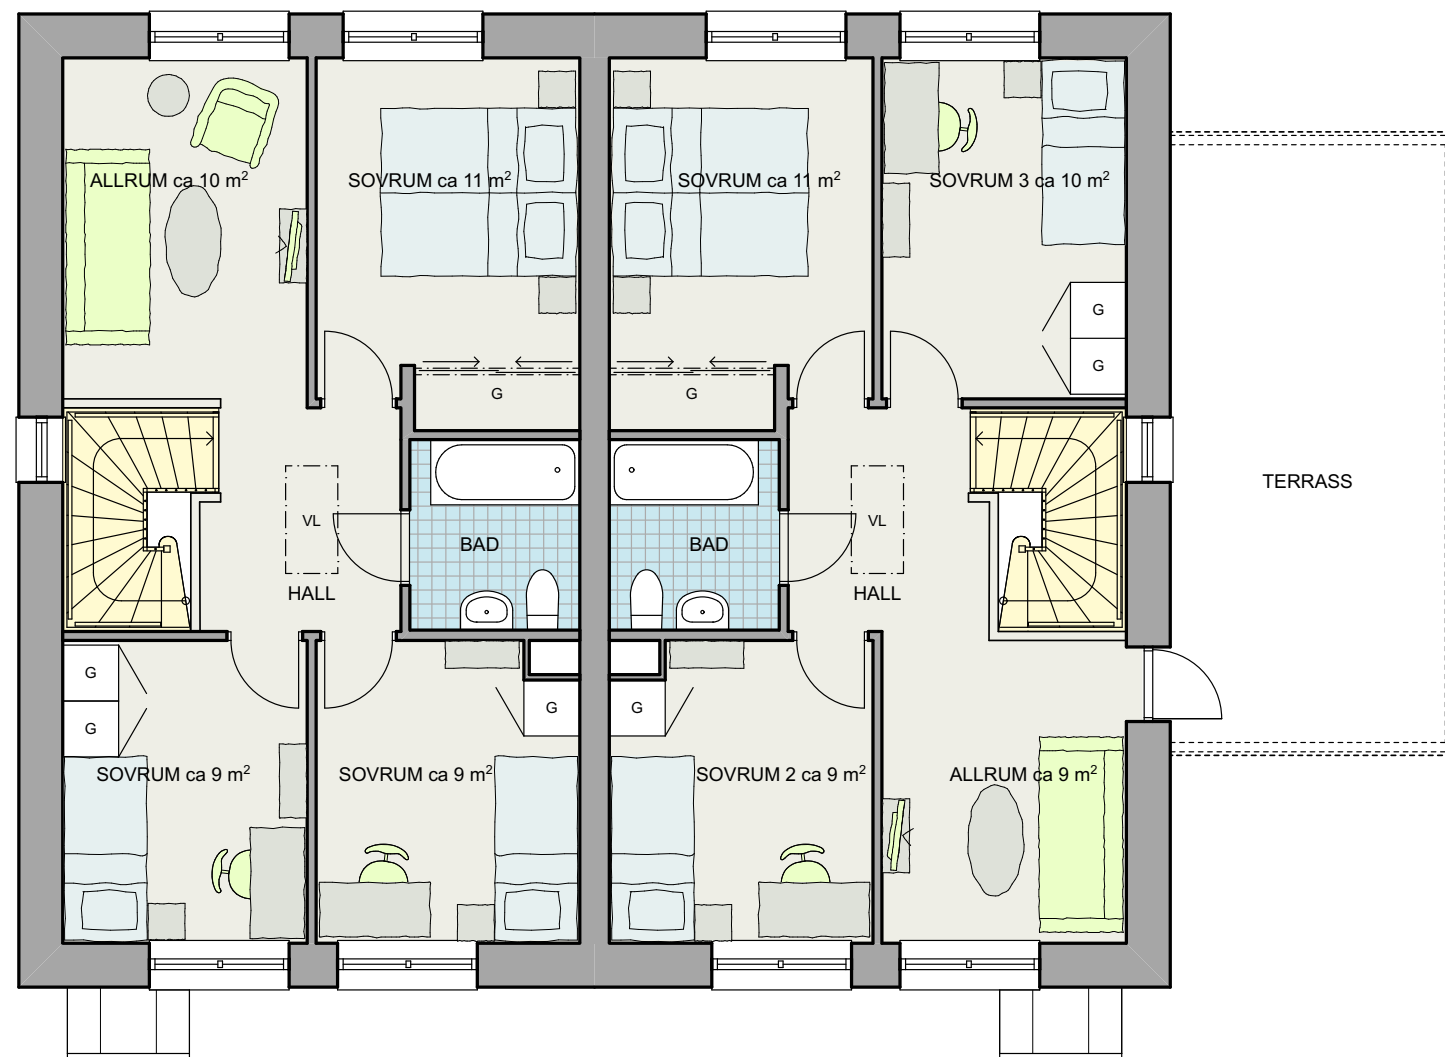

▲  
Planlösning tillval med tre sovrum  
och allrum med utgång till terrass

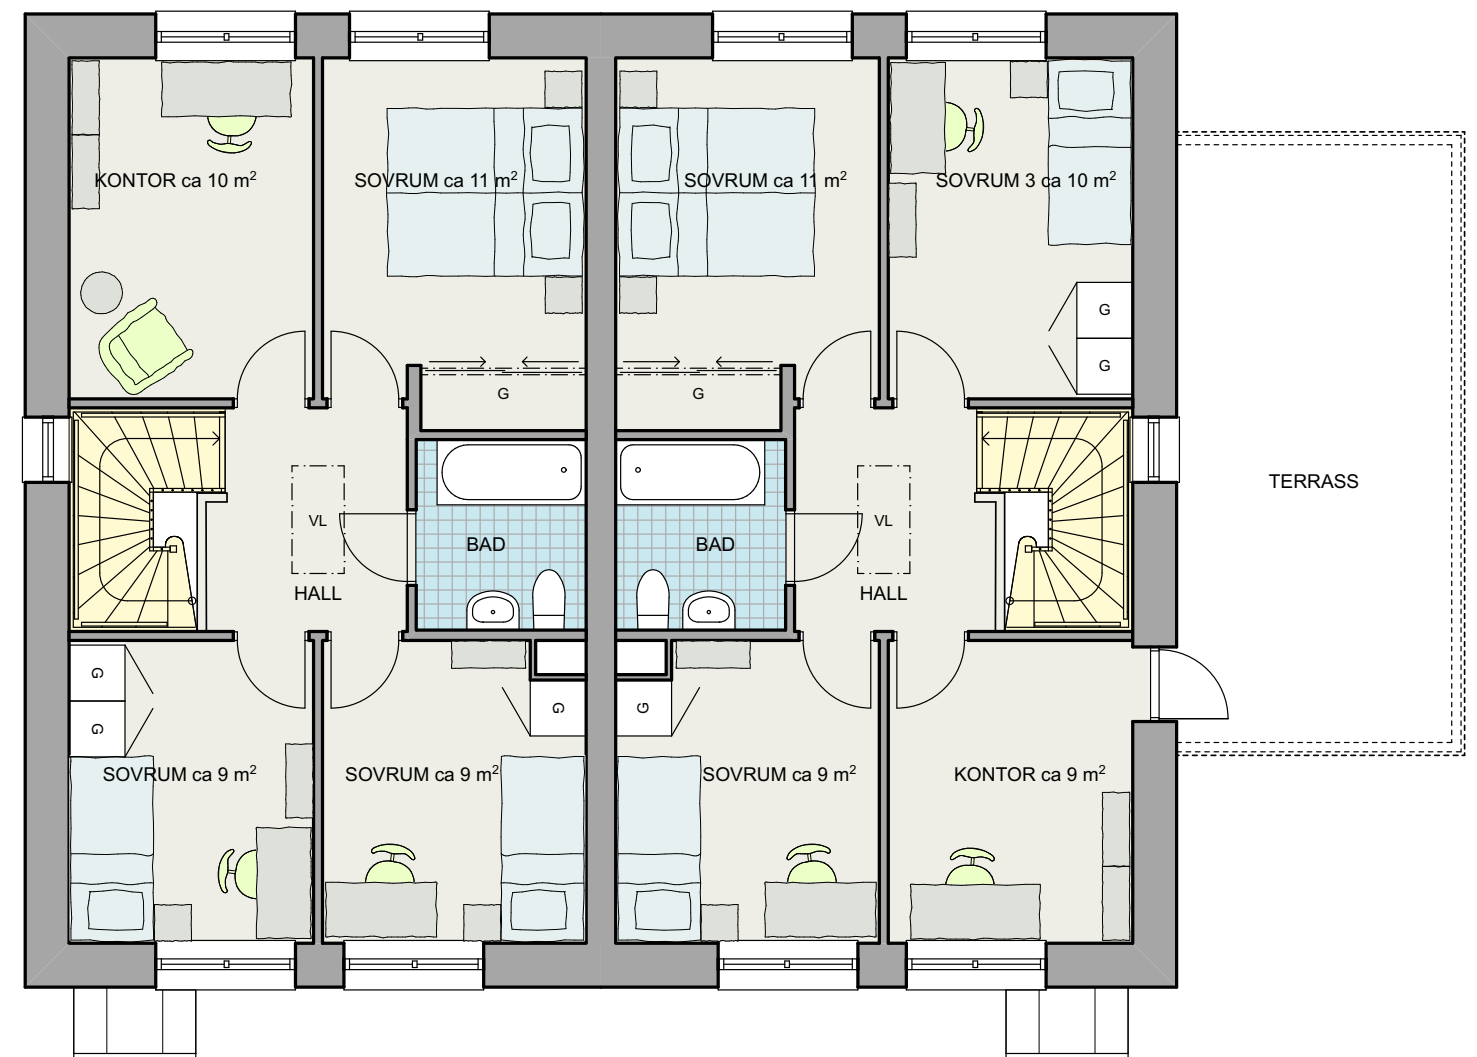

▲  
Planlösning tillval med tre sovrum  
och kontor med utgång till terrass